




**Profils en travers type 1: Voirie en pierre naturelle avec trottoir pavés béton : 1/25**

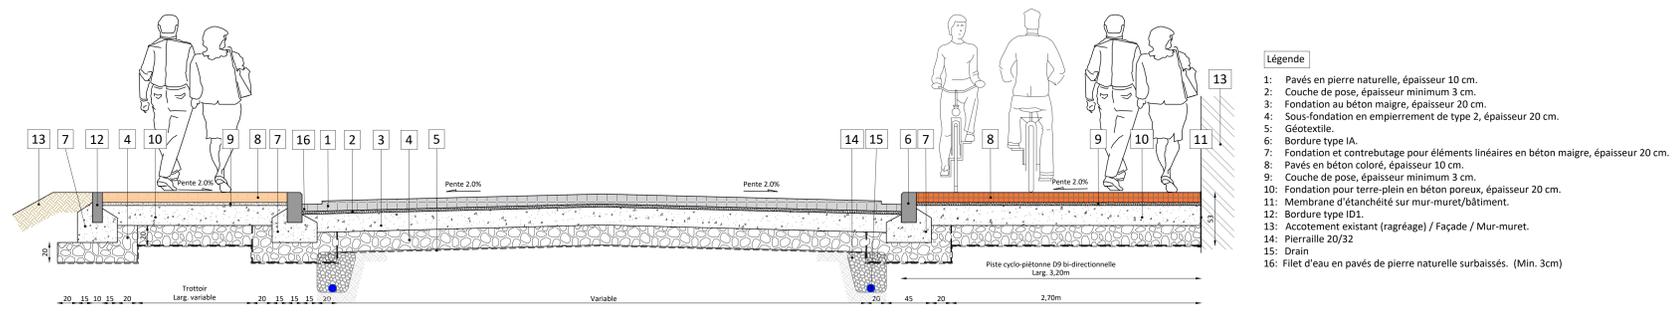





**Profils en travers type 2: Voirie en pierre naturelle avec filet d'eau central : 1/25**

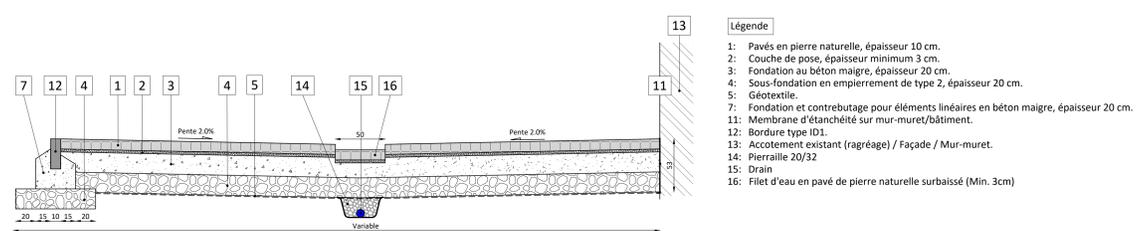

**Profils en travers type 3: Raclage/Pose-Trottoir pavés béton : 1/25**

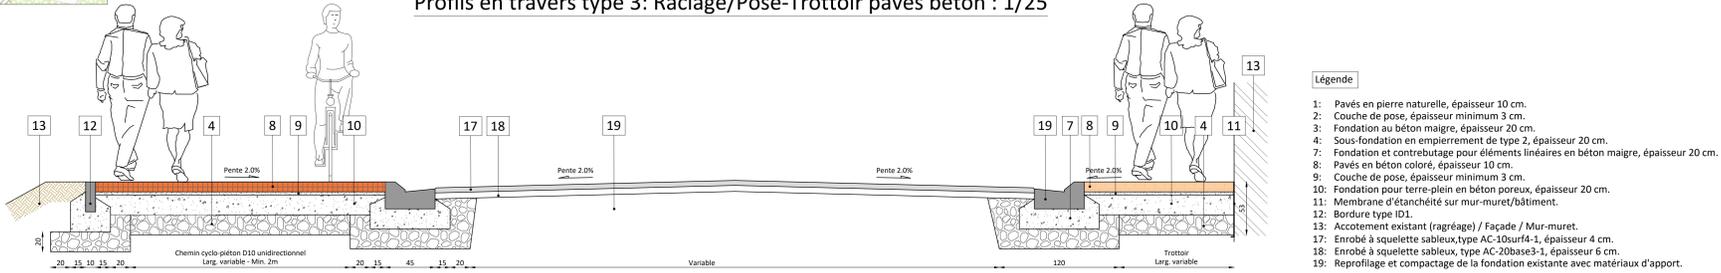

**Coupe A-A': Ralentisseur pour entrées en zone partagée : 1/25**

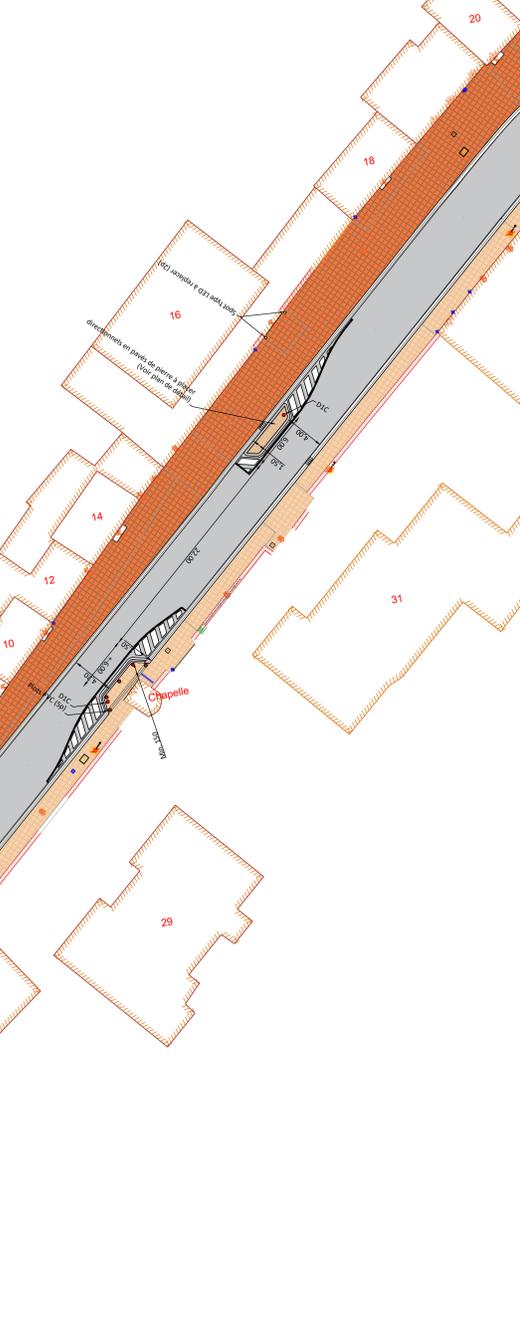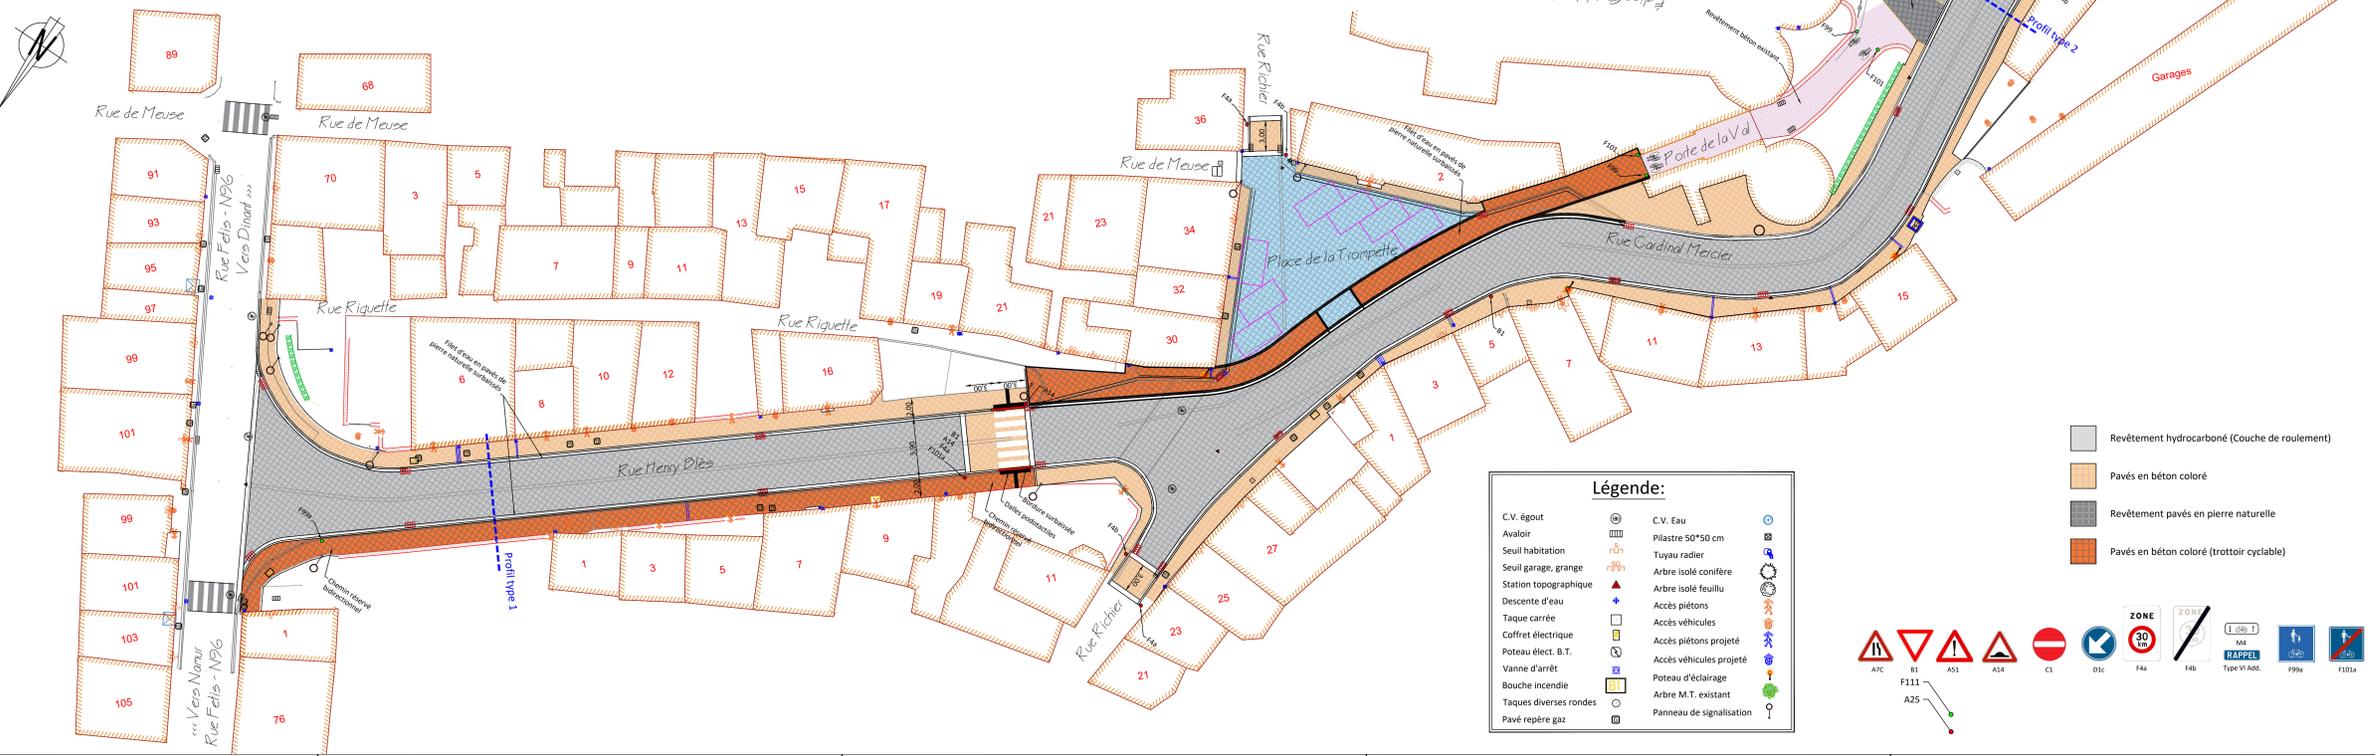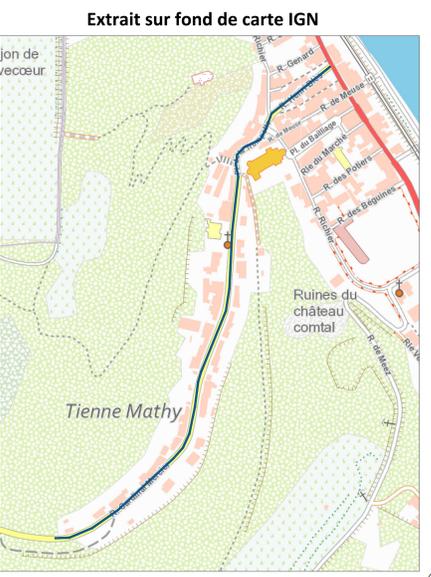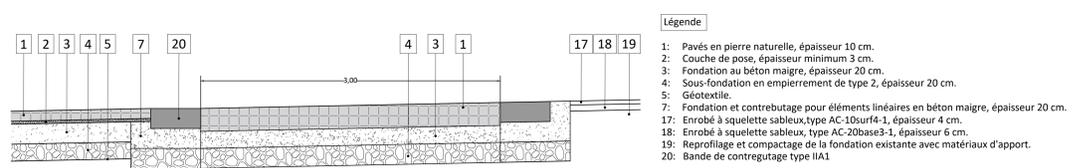

**MAITRE D'OUVRAGE et POUVOIR ADJUDICATEUR**  
 Ville de Dinant  
 Rue Grande 112 // B 5500 DINANT  
 Tél.: 082 40 48 00

**AUTEUR DE PROJET et MAITRE D'OUVRAGE DELEGUE**  
**Intercommunale Namuroise de Services Publics**  
 Parc industriel // Rue des Viaux 1b // S100 naninne  
 Tél. + 32 (0)81 40 75 11  
 info@inasep.be // www.inasep.be // BE 0218.735.790

**MAITRE D'OUVRAGE**  
**Société Publique de Gestion de l'Eau**  
 Société Anonyme de droit public  
 Rue des Ecoles 17-19 // B 4800 Verviers  
 Tél. +32 (0)87 29 31 20

**Voirie & égouttage rue Cardinal Mercier**  
**Plan terrier partie 1 - Profil type**

Dossier n°: VEG-22-4870  
 Plan n°: 1A Surface du plan: A0  
 Echelle: 1/250 Date: 23/01/2024  
 Dessiné par: P. THIOUX  
 Etudié par l'ingénieur projet

Vu par le conseiller en prévention du maître d'ouvrage  
 Le ... / ... / ...

Vu et approuvé par le conseil communal de Dinant  
 en sa séance du ... / ... / ...

Approuvé par le Chef de Service Adjoint  
**Ing. I. VERMEREN**

Proposé par le Chef de Service  
**Ing. H. DORTHU**

**Le Directeur Général** **Le Bourgmestre**

**Ing. D. FRETEUR**

Indices	Modifications	Date	Destinataire
1A.3	Aménagement de la place de la Trompette	28.03.24	Ph

- Revêtement hydrocarboné (Couche de roulement)
- Pavés en béton coloré
- Revêtement pavés en pierre naturelle
- Pavés en béton coloré (trottoir cyclable)

- Légende:**
- C.V. égout
  - Avaloir
  - Seuil habitation
  - Seuil garage, grange
  - Station topographique
  - Descente d'eau
  - Taque carrée
  - Coffret électrique
  - Poteau élect. B.T.
  - Vanne d'arrêt
  - Bouche incendie
  - Taques diverses rondes
  - Pavé repère gaz
  - C.V. Eau
  - Pilastre 50\*50 cm
  - Tuyau radier
  - Arbre isolé conifère
  - Arbre isolé feuillu
  - Accès piétons
  - Accès véhicules
  - Accès piétons projeté
  - Accès véhicules projeté
  - Poteau d'éclairage
  - Arbre M.T. existant
  - Panneau de signalisation
  - C.V. Eau
  - Pilastre 50\*50 cm
  - Tuyau radier
  - Arbre isolé conifère
  - Arbre isolé feuillu
  - Accès piétons
  - Accès véhicules
  - Accès piétons projeté
  - Accès véhicules projeté
  - Poteau d'éclairage
  - Arbre M.T. existant
  - Panneau de signalisation

